


Verlegemuster "KREUZFUGE"  
 Maßstab 1:50

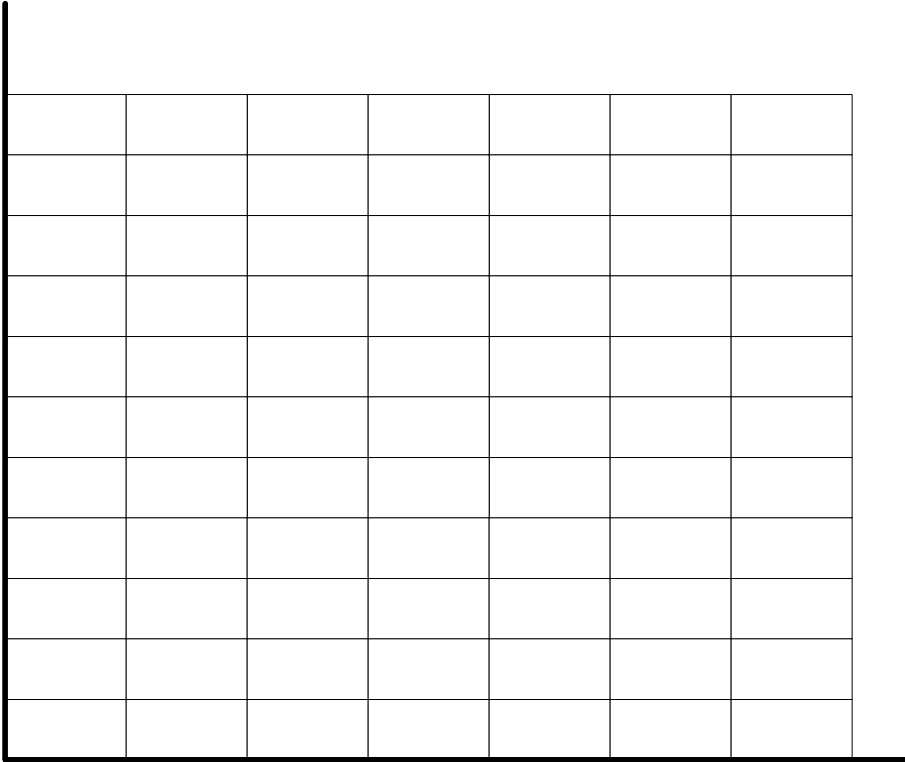

Plattenformat *		Bedarf pro m <sup>2</sup>	Fläche
Format 3	40 x 40 cm	6,25 Stück =	1,00 m <sup>2</sup>
Format 4	60 x 40 cm	4,17 Stück =	1,00 m <sup>2</sup>
Format 5	60 x 60 cm	2,78 Stück =	1,00 m <sup>2</sup>
Format 6	80 x 60 cm	3,13 Stück =	1,00 m <sup>2</sup>
Format 7	50 x 50 cm	4,00 Stück =	1,00 m <sup>2</sup>

\* Anschlussplatten zum Rand sind in der Modulberechnung nicht berücksichtigt. Deren Anzahl hängt von der Fläche und Form der Terrasse ab. Daher können die tatsächlich benötigten Mengen von diesen Richtwerten abweichen.



Woeh & Heydemann  
 exclusive Terrassenplatten

Betonwerk Woeh & Heydemann, Auweg 1, 25495 Kummerfeld