


Verlegemuster "MODENA"  
Maßstab 1:50

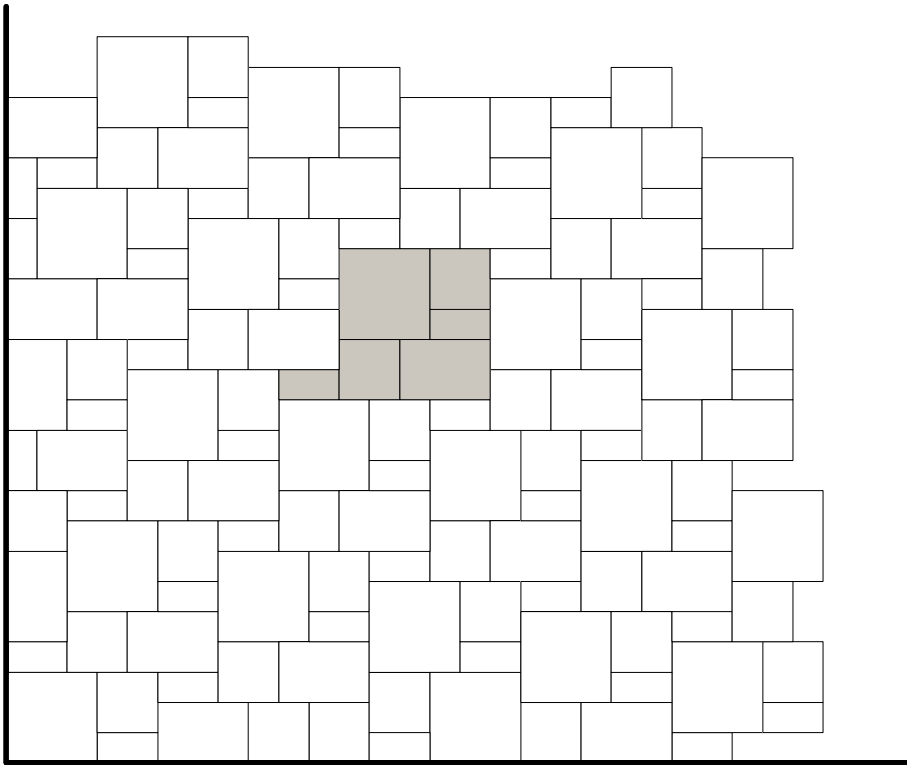

Plattenformat

Format 2    20 x 40 cm  
Format 3    40 x 40 cm  
Format 4    60 x 40 cm  
Format 5    60 x 60 cm


**Summe**

Bedarf pro Modul

2 Stück = 0,16 m<sup>2</sup>  
2 Stück = 0,32 m<sup>2</sup>  
1 Stück = 0,24 m<sup>2</sup>  
1 Stück = 0,36 m<sup>2</sup>  
**1,08 m<sup>2</sup>**

Bedarf pro m<sup>2</sup> Fläche

1,88 Stück =    0,15 m<sup>2</sup>  
1,88 Stück =    0,30 m<sup>2</sup>  
0,92 Stück =    0,22 m<sup>2</sup>  
0,92 Stück =    0,33 m<sup>2</sup>  
**1,00 m<sup>2</sup>**

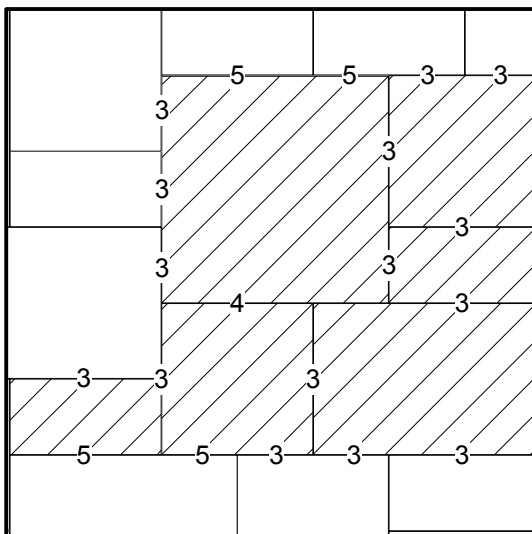

Fugendetail (Angabe Fugenbreite in mm)  
Maßstab 1:20

\* Anschlussplatten zum Rand sind in der Modulberechnung nicht berücksichtigt. Deren Anzahl hängt von der Fläche und Form der Terrasse ab. Daher können die tatsächlich benötigten Mengen von diesen Richtwerten abweichen.



Woeh & Heydemann  
exclusive Terrassenplatten

Betonwerk Woeh & Heydemann, Auweg 1, 25495 Kummerfeld