



Verlegemuster "PALERMO"  
 Maßstab 1:50

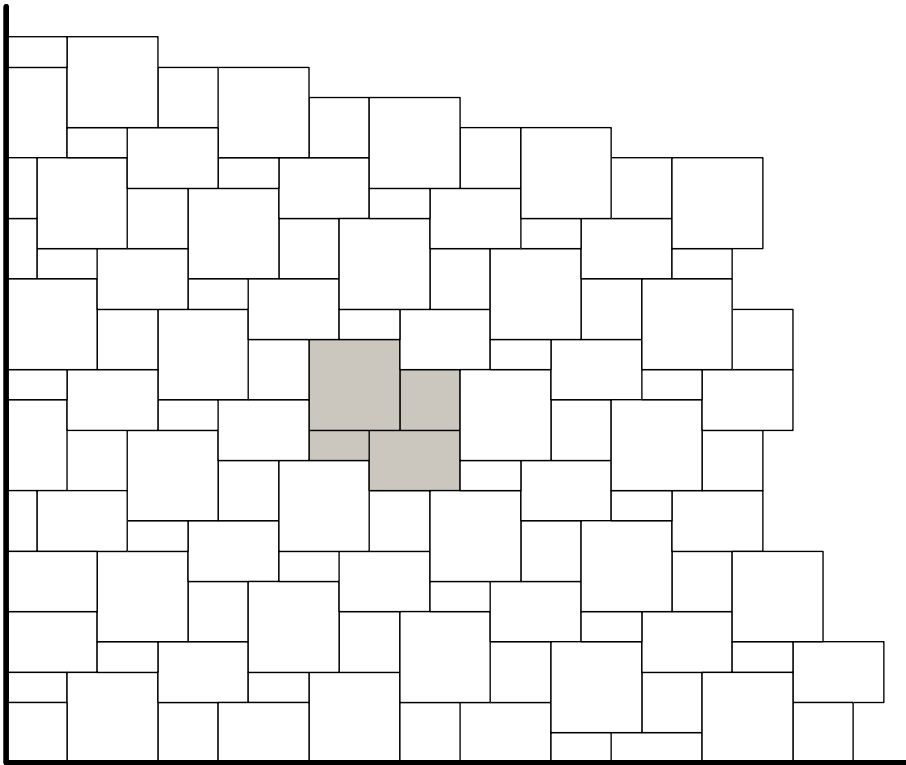

Plattenformat		Bedarf pro Modul	Bedarf pro m <sup>2</sup> Fläche	
Format 2	20 x 40 cm	1 Stück = 0,08 m <sup>2</sup>	1,19 Stück =	0,09 m <sup>2</sup>
Format 3	40 x 40 cm	1 Stück = 0,16 m <sup>2</sup>	1,19 Stück =	0,19 m <sup>2</sup>
Format 4	60 x 40 cm	1 Stück = 0,24 m <sup>2</sup>	1,19 Stück =	0,29 m <sup>2</sup>
Format 5	60 x 60 cm	1 Stück = 0,36 m <sup>2</sup>	1,19 Stück =	0,43 m <sup>2</sup>
<b>Summe</b>		<b>0,84 m<sup>2</sup></b>		<b>1,00 m<sup>2</sup></b>

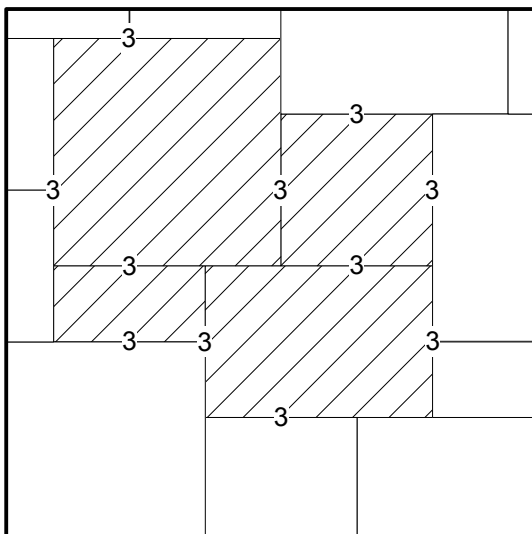

Fugendetail (Angabe Fugenbreite in mm)  
 Maßstab 1:20

\* Anschlussplatten zum Rand sind in der Modulberechnung nicht berücksichtigt. Deren Anzahl hängt von der Fläche und Form der Terrasse ab. Daher können die tatsächlich benötigten Mengen von diesen Richtwerten abweichen.



Woehle & Heydemann  
 exclusive Terrassenplatten

Betonwerk Woehle & Heydemann, Auweg 1, 25495 Kummerfeld